План над. отм. +27,700 (1:100)

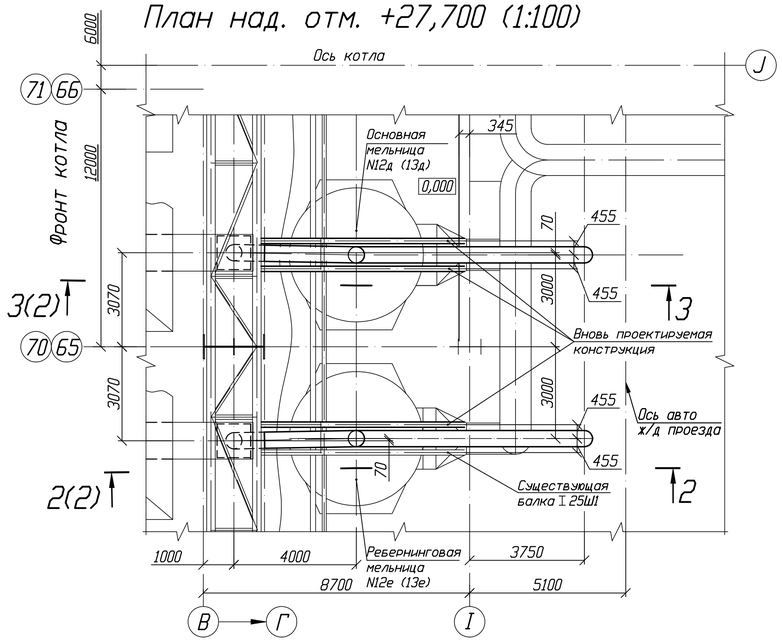

А (1:20)

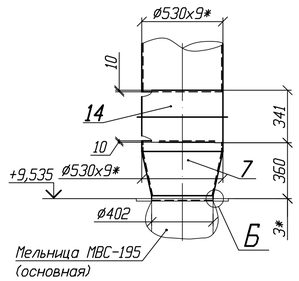

В (1:2,5)

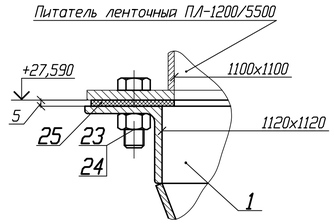

Ж (1:2,5)

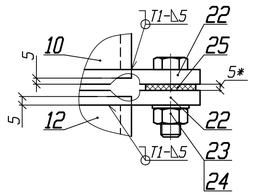

Б (1:2)

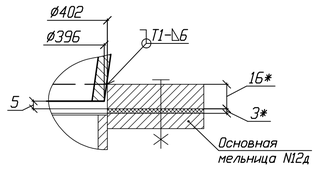

Г (1:2)

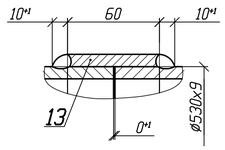

Д (1:20) (2)

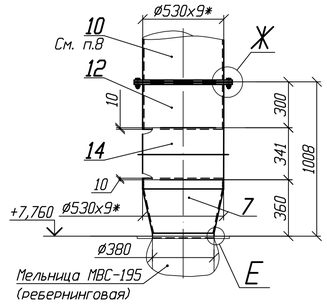

Е (1:2)

2-2 (1:100) (1)

3-3 (1:100) (1)

Б-Б (1:20)

Поз.	Обозначение	Наименование	Кол.	Масса ед.,кг	Примеч.
1	855-2022.КМД.00.01	Блок Н-1	2	446	
3	856-2024.КМД.00.03	Блок Н-3	2	813	
7	855-2022.КМД.00.07	Блок Н-7	2	36	
8	855-2022.КМД.00.15	Блок Н-8	2	863	
		Труба Ø530х9 ТУ 14-3-1063-82			
9		L=1890 Н-9	1	219	п.4,8
10		L=3455 Н-10	1	400	п.4,8
12		L=300 Н-12	1	35	п.4,8
13		Труба Ø550х9 ТУ 14-3-1063-82			
		L=60 Н-13	2	7,2	
14	07 ПГВУ 332-92	Компенсатор 500 Н-14	2	60,9	1-но линз.
15	855-2022.КМД.00.08	Подвеска Н-15	2	29	
17	855-2022.КМД.00.10	Подвеска Н-17	1	416	
18	855-2022.КМД.00.11	Подвеска Н-18	1	715	
22	09 ПГВУ 094-80	Фланец Ду 500 Н-22	2	9,74	
23		Болт М16-6дх60.56(S24)			
		ГОСТ 7798-70	56	0,129	
24		Гайка М16-6Н.5(S24)			
		ГОСТ 5915-70	56	0,0332	
25		Шнур асбестовый			
		ШАОН-10 ГОСТ 1779-83 Н-25	14		м
		Наплавленный металл	10,3		кг
		Прочие изделия			
26		Шиберный (ножевой) затвор	2	192	ORBINOX
		серии ХС, с ответными			См. п. 7
		фланцами и крепежом, Ду500.			
		Корпус - чугун GG25,			
		седловое уплотнение -			
		металл/металл.			

Итого: 6718кг

1 Общие технические требования - ПГВУ 090-93.

2 Соединения сварные пылегазовоздухопроводов - ПГВУ 021-92, узлы: 84, 103.

3 Сварные швы по ГОСТ 5264-80. Электроды Э50А по ГОСТ 9467-75.

4 Марка стали поз. 9...13 - Сталь 16Г2АФ.

5 Допускается замена материала поз. 13 на лист s10 сталь 16Г2АФ.

6 Отверстия во фланце блоков поз. 1 выполнять по примыкающим фланцам питателя сырого угля ПЛ-1200/5500.

7 Ответные фланцы, крепеж и прокладочный материал для присоединения к мельницам и шиберам поз. 26, поставляются совместно с мельницами МВС-195 и шиберами. Масса шибера дана без учета массы ответных фланцев и крепежа.

8 Размеры блоков уточнить на монтаже.

9 Обеспечить шероховатость внутренней поверхности труб поз. 8...13 -√Ra25. При необходимости трубы вальцевать из листа.

10 *Размеры для справок.

Изм.	Лист	№ докум.	Подп.	Дата	856-2024.КМД.00.00
Разраб.		Сагачко			Черепетская ГРЭС, котел ТПЕ-223, ст. N8, 9
Пров.		Драга			Реконструкция течек сырого угля
Нконтр.		Цаплина		07.24	План над. отм. +27,700. Разрезы 2-2, 3-3, 6-6. Узлы А, Б, В, Г, Д, Е
Утв.		Вереитинов		07.24	

Стадия | Лист | Листов: 1

Powerz ОКБЭМ

Формат А1

Инв. N подл. | Подпись и дата | Взам. инв. N